
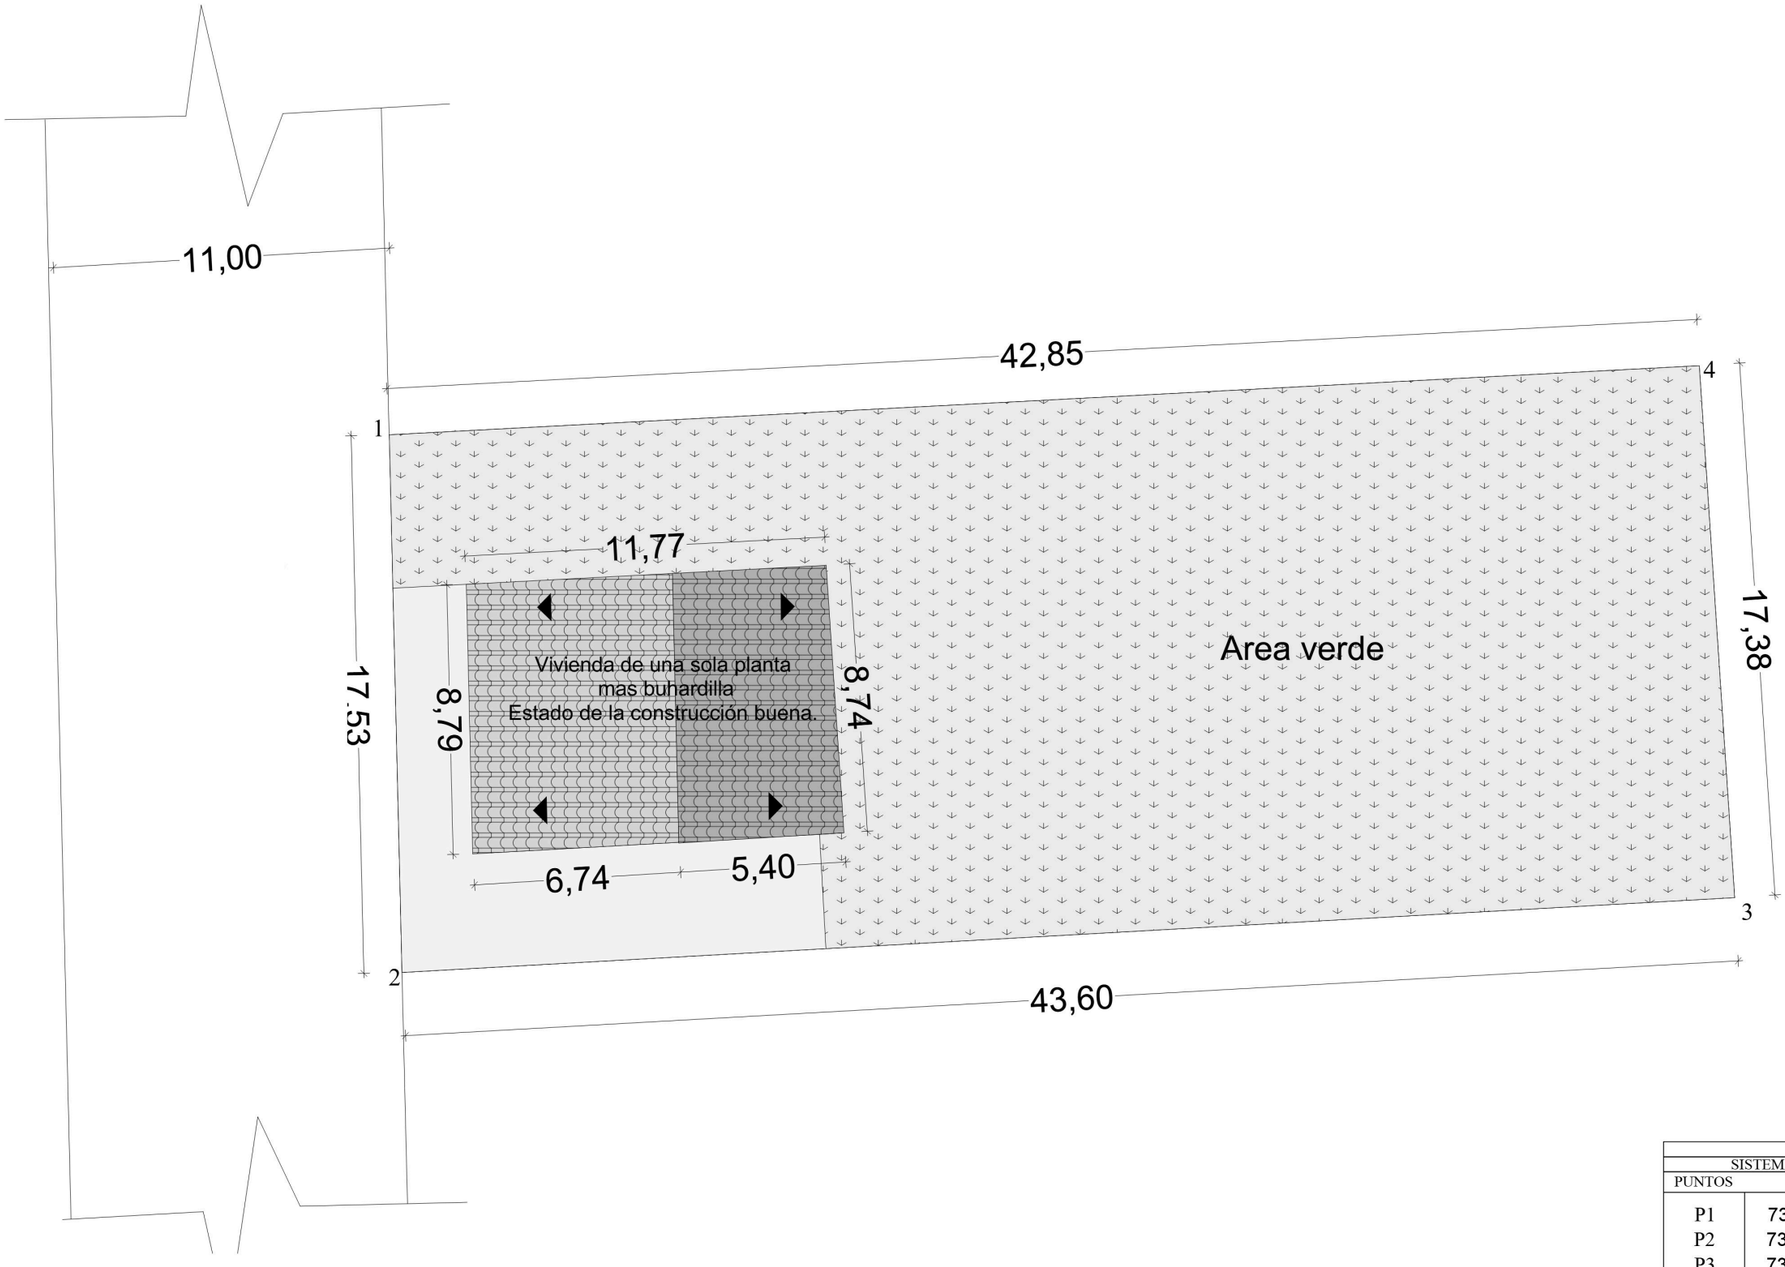


EMPLAZAMIENTO

ESC:1:100

SISTEMA DE COORDENADAS		
PUNTOS	X	Y
P1	732219.81	9681957.31
P2	732220.23	9681939.78
P3	732263.76	9681942.22
P4	732262.61	9681959.56

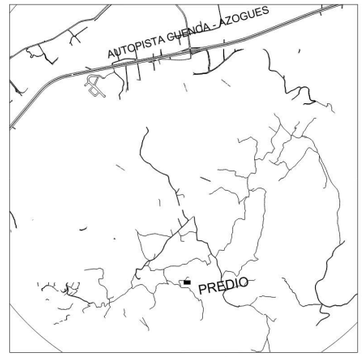

UBICACIÓN

CUADRO DE AREAS

ZONIFICACION	AREA DE TERRENO 751.50 m2		Clave Catastral 580160785
COS PB: 12%	COS OP:	CUS.: %	

PISO	AREA BRUTA	AREA NO COMPUTABLE				C.O.S. P.B.	C.O.S. O.P.
		CIRCULACION	ESTACIONAMIENTO	SUBSUELO	OTROS		
Planta baja	92.57 m2					0 %	
Buhardilla	38.67 m2						
Area verde	608.93 m2						
Lavanderia	15 m2						
TOTAL	146,24 m2		54.72 m2	m2	m2	m2	
	TOTAL AREA NO COMPUTABLE	608.93 m2				0 %	

ESPECIFICACIONES.

Cimientos	Hormigon armado
Estructura.	hormigon armado / metalica.
Paredes.	Ladrillo/bloque.
Cubierta.	Planchas de fibrocemento
Pisos interiores.	Ceramica.
Piso exterior.	hormigon/cesped
Puertas.	Mdf / metalicas.
Ventanas.	Aluminio.
Cerramiento.	Ninguno.
Cielo raso.	Estuco.
Recubrimiento paredes.	Enlucido.
Muebles	Melamine
Pintura.	Latex
Recubrimiento exterior.	Enlucido

Proyecto: Villa San Antonio · Casa azul

Escala: Las indicadas

ARQUITECTURA INTEGRAL
CELL: 0993972330/ 2889167 CORREO: arq.christian.ch@gmail.com

Revisiones:

Diseño:	Arq. Christian Chuquiguanga M.
Dibujo:	Arq. Christian Chuquiguanga M.
Revisión:	Arq. Christian Chuquiguanga M.

CHRISTIAN CHUQUIGUANGA M.
ARQUITECTO
Senecyt: 1029-13-1206976.
Reg. Municipal: 1850.


Contiene:
EMPLAZAMIENTO
UBICACIÓN
CUADRO DE AREAS
ESPECIFICACIONES TECNICAS

CUENCA
27/04/2020.

Lamina 1/2



PLANTA BAJA
ESC:1:50

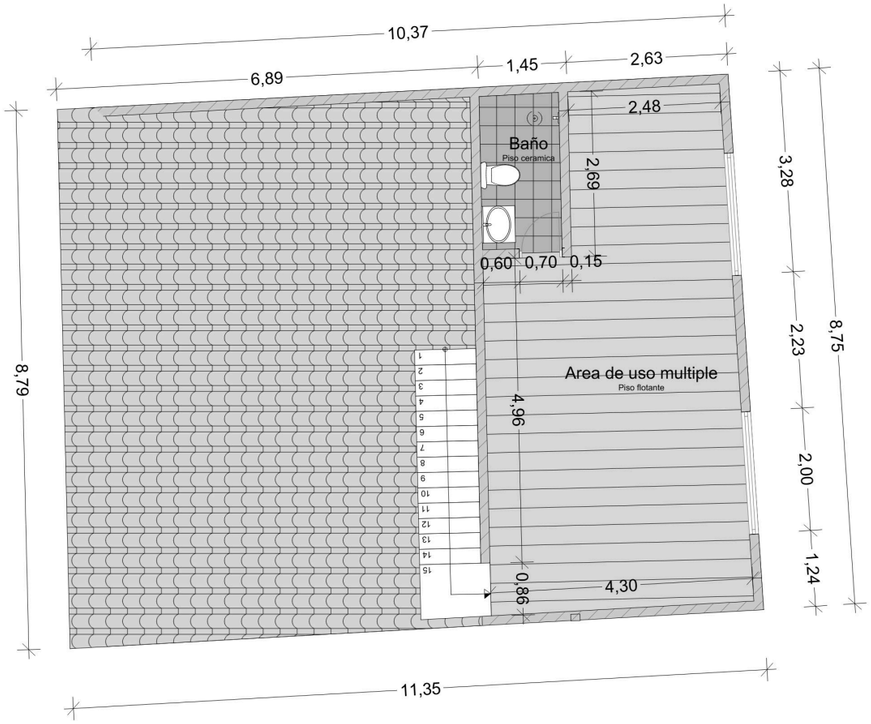

BUHARDILLA
ESC:1:50

Proyecto:	Villa San Antonio · Casa azul
Escala:	Las indicadas
	ARQUITECTURA INTEGRAL CELL: 0995972530/2859767 CORREO arq.christian.ch@gmail.com
Revisiones:	
Diseño:	*Arq. Christian Chuquiguanga M.*
Dibujo:	*Arq. Christian Chuquiguanga M.*
Revisión:	*Arq. Christian Chuquiguanga M.*
	CHRISTIAN CHUQUIGUANGA M. *ARQUITECTO* *Senecyt: 1029-13-1206976.* *Reg. Municipal: 1880.*
Contiene:	PLANTA BAJA BUHARDILLA
	CUENCA 27/04/2020.
	Lamina 2/2